

ISTITUTO COMPRENSIVO STATALE "G. GAGLIONE"

Via Dante, 26 - 81020- Capodrise (CE)
 Tel/fax 0823/516218 (Segr.) - 0823/839494 (Pres.)
 C.F. 80103200616 - C.M. CEIC93000V
 e-mail: cels33000v@istruzione.it sito: www.istitutocomprensivogaglione.gov.it

Oggetto

LAVORI DI RIQUALIFICAZIONE ENERGETICA ED IMPIANTISTICA PER LA SCUOLA MATERNA P. PORTENTO DELL' I.A.C. G. GAGLIONE

PON FESR 2007-2013 Asse II "Qualità degli Ambienti Scolastici"
Obiettivo C "Ambienti per l'Apprendimento" 2007-2013

Ubicazione

Via Mazzini Capodrise (CE)

Livello di progettazione

PROGETTO ESECUTIVO



Progettista: Ing. Cosma Nolutra
Direttore Tecnico: Ing. Cosma Nolutra
Consulenti tecnici: Ing. Flavio Mele

Tavola n°:

Tav. 01

Titolo tavola:
Inquadramento urbanistico
Stato di fatto

Scala: 1/200 1/500
 1/1000 1/5000
Data: 24.01.2014

REVISIONI

DESCRIZIONE MOTIVAZIONE DELL'AGGIORNAMENTO


1 Prima emissione Data 24.01.2014

2


3

4


Tau Project: Il Progettista: Il Direttore Tecnico: Il Responsabile del procedimento:

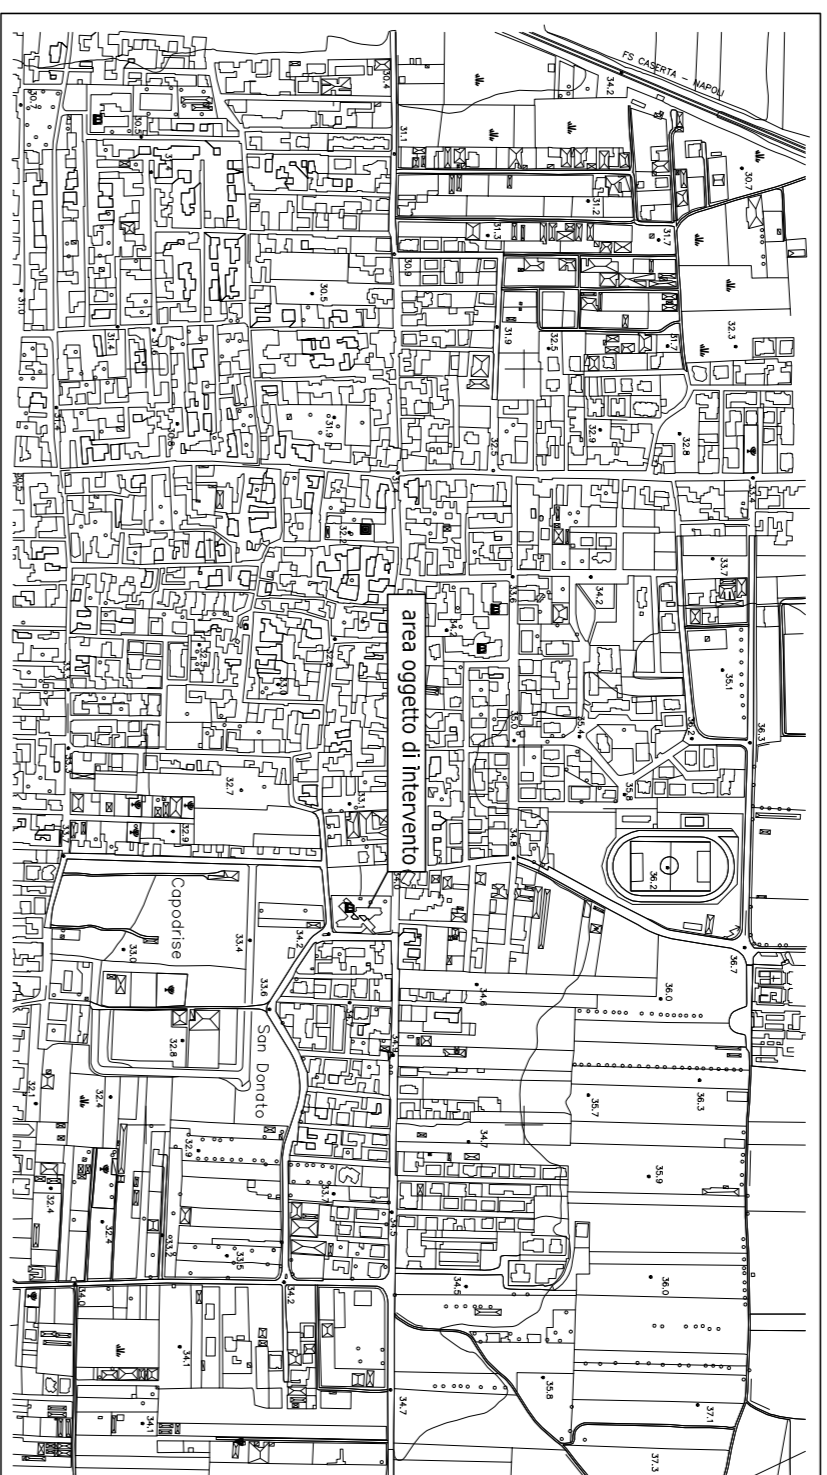


Planimetria generale scala 1/5000

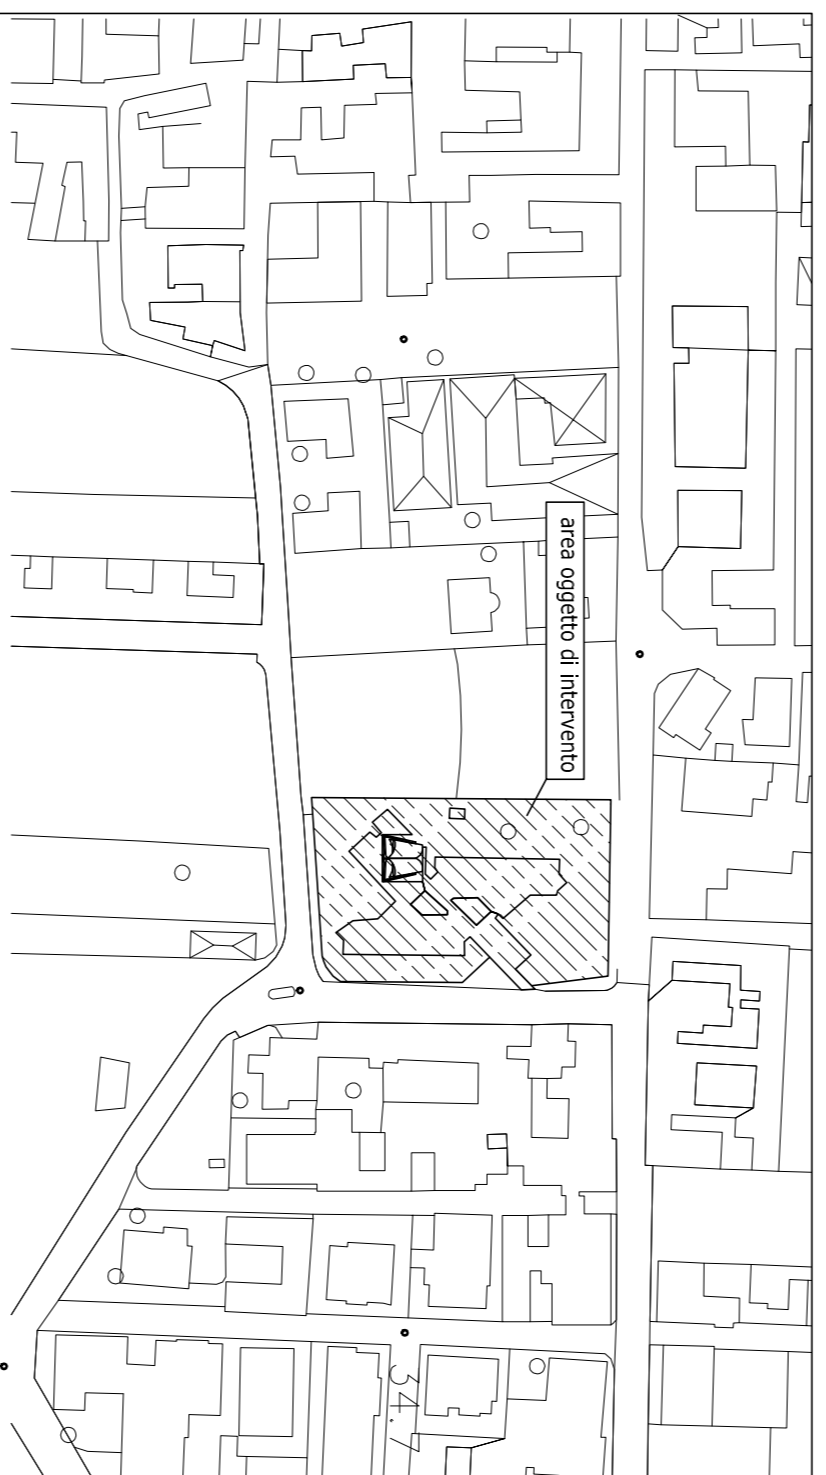


Planimetria generale scala 1/1000

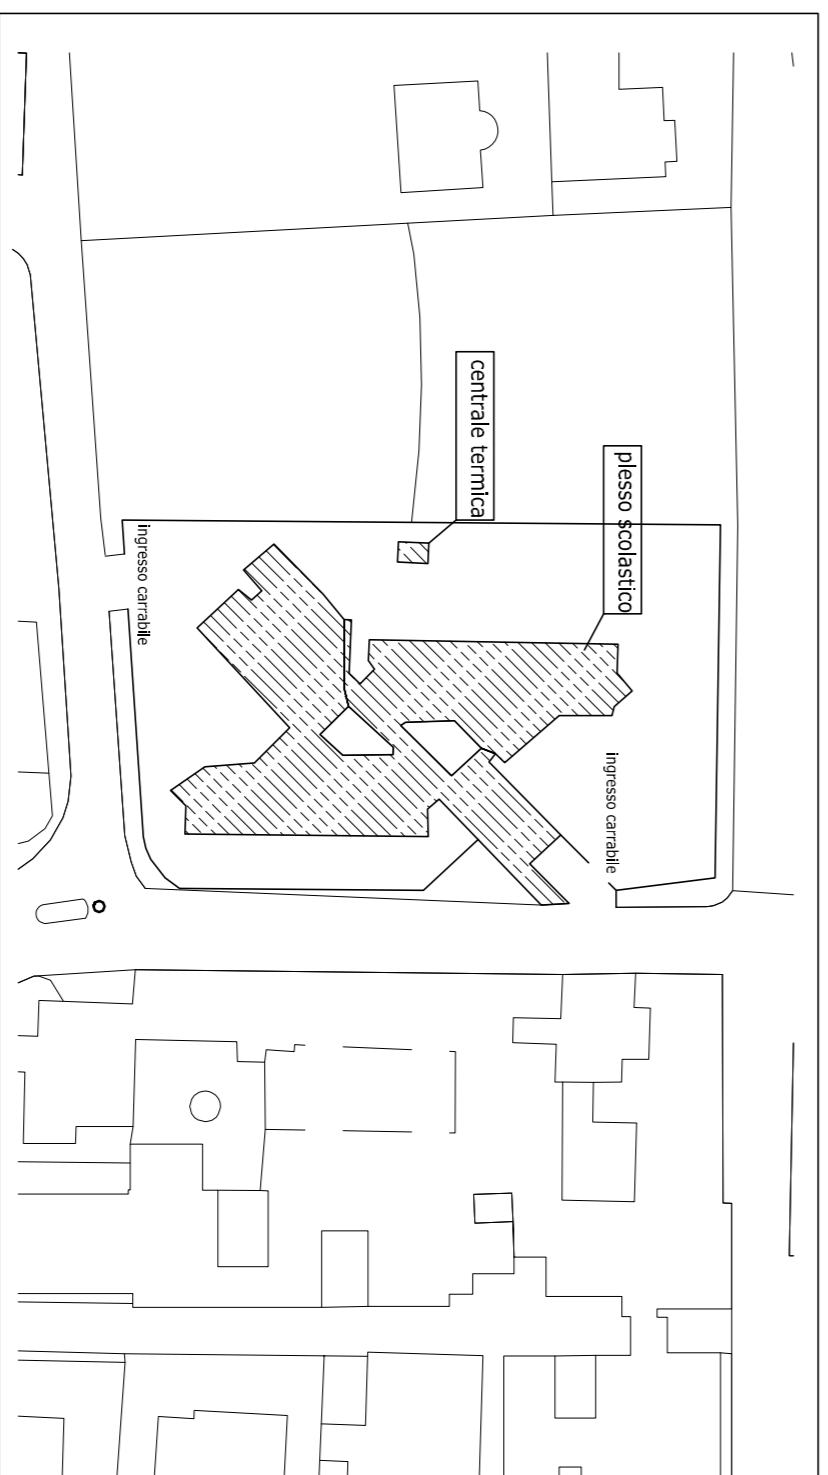


Planimetria generale scala 1/500

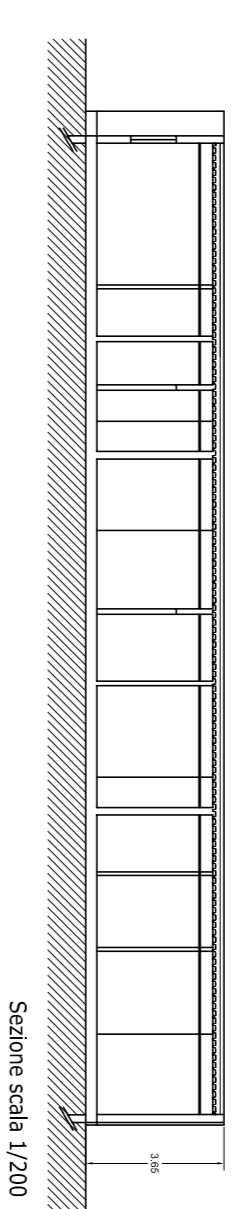

Sezione scala 1/200

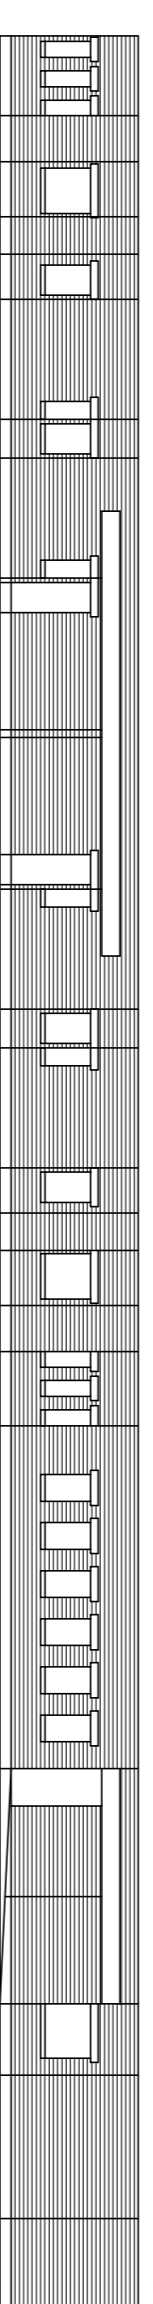

Prospetto scala 1/200

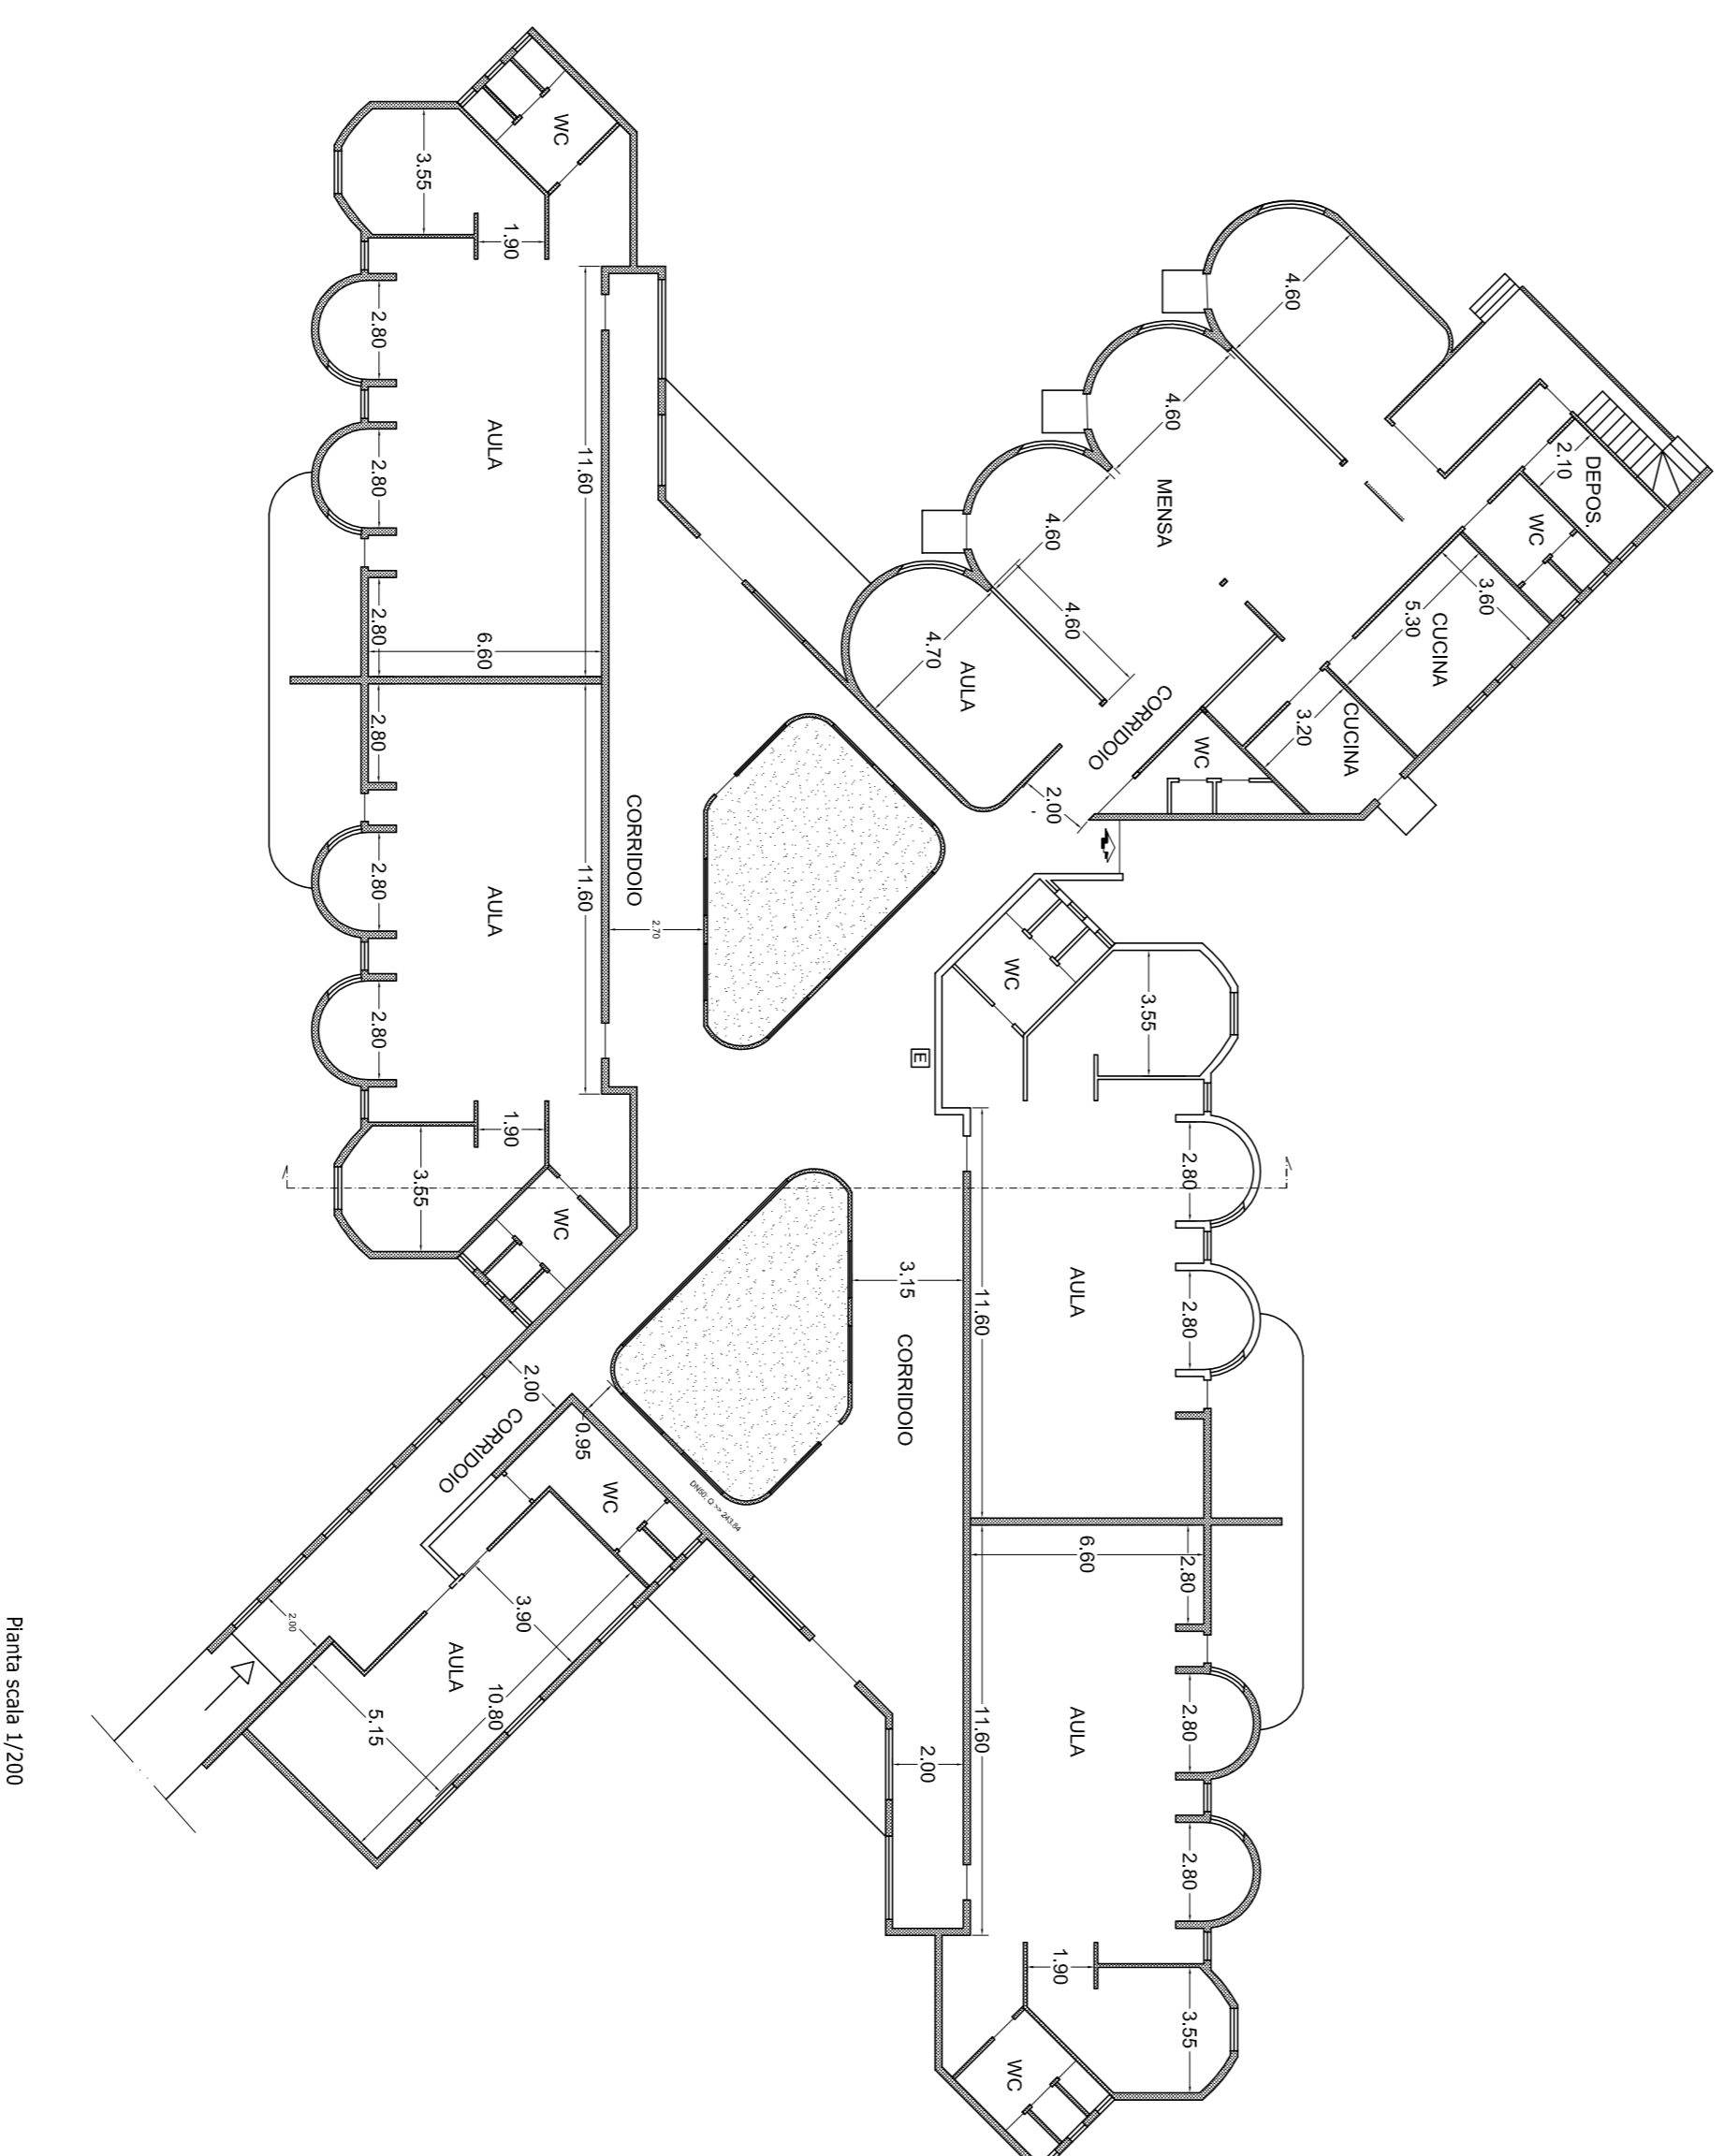

Pianta scala 1/200