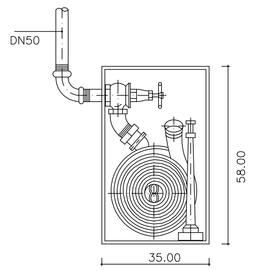

CASSETTA ANTINCENDIO

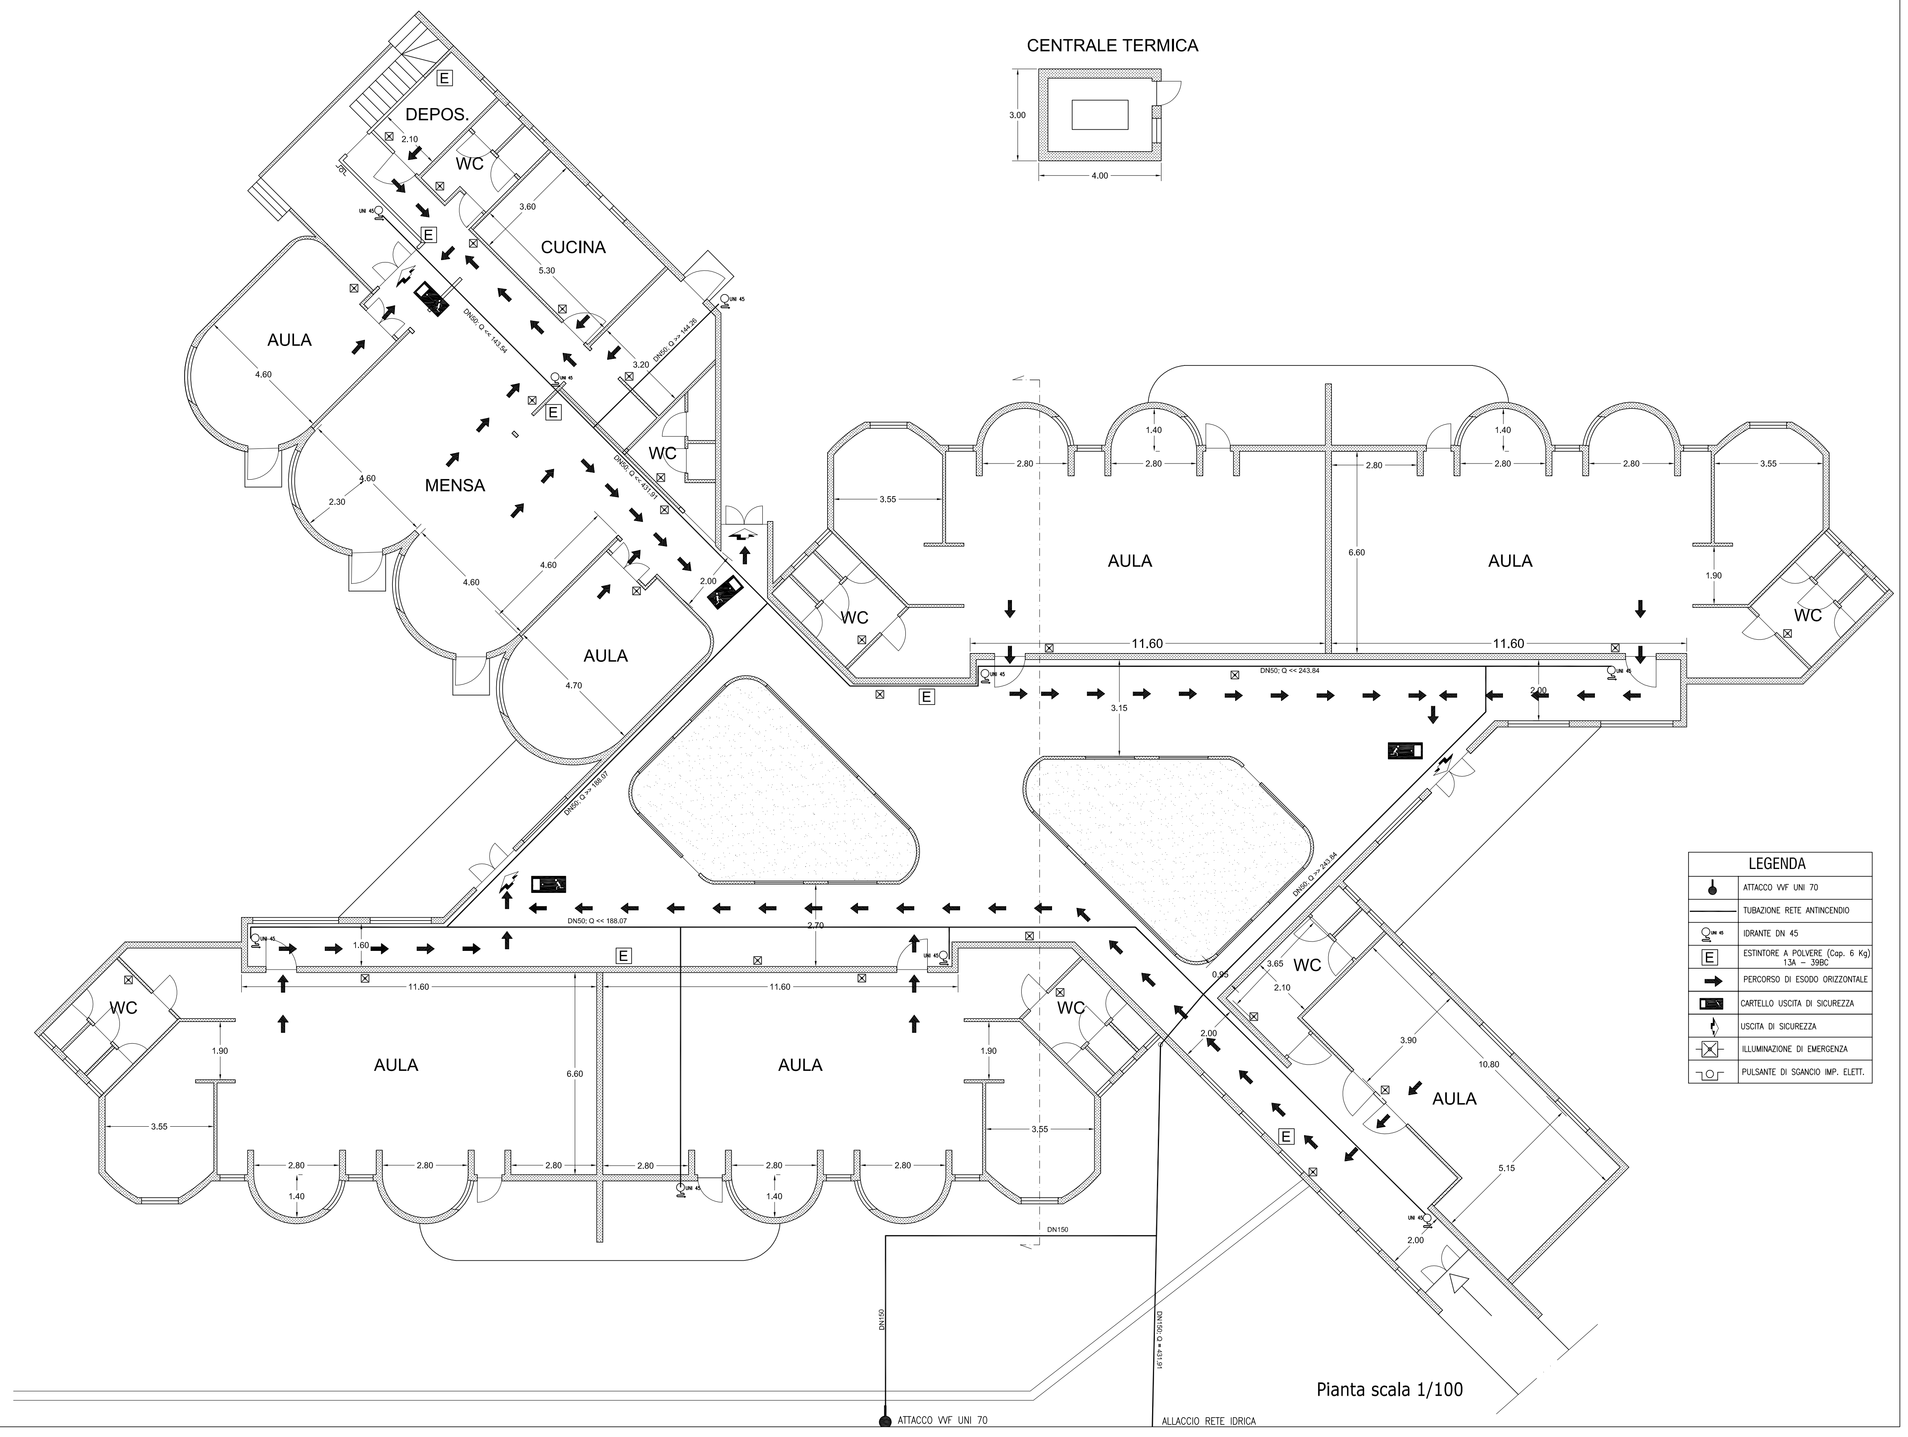

LEGENDA	
	ATTACCO VVF UNI 70
	TUBAZIONE RETE ANTINCENDIO
	IDRANTE DN 45
E	ESTINTORE A POLVERE (Cap. 6 Kg) T.M. >= 390C
	PERCORSO DI ESODO ORIZZONTALE
EX	CARTELLO USCITA DI SICUREZZA
	USCITA DI SICUREZZA
	ILLUMINAZIONE DI EMERGENZA
	PULSANTE DI SGANCIO IMP. ELETT.

© Copyright Tau Project s.r.l. - Tutti i diritti riservati. Questo documento o parte di esso non può essere riprodotto o trasferito in alcun formato di memorizzazione senza il previo consenso scritto da parte della Tau Project s.r.l.

FONDI STRUTTURALI EUROPEI — PON 2007-2013 — AMBIENTI PER L' APPRENDIMENTO (FESR)

Unione Europea — MIUR

Ministero dell'Istruzione, dell'Università e della Ricerca
Dipartimento per la Programmazione
D.G. per gli Affari Internazionali - Ufficio IV
Programmazione e gestione dei fondi strutturali europei e nazionali per lo sviluppo e la coesione sociale

ISTITUTO COMPRENSIVO STATALE "G. GAGLIONE"
Via Dante, 26 - 81020- Capodrise (CE)
Tel/fax 0823/516218 (Segr.) - 0823/830494 (Pres.) C.F. 80103200616- C.M. CEIC83000V
e-mail ceic83000v@istruzione.it sito: www.icgaglionecapodrise.gov.it

Oggetto

LAVORI DI RIQUALIFICAZIONE ENERGETICA ED IMPIANTISTICA PER LA SCUOLA MATERNA P. PORTENTO DELL' I.A.C. G. GAGLIONE

PON FESR 2007-2013 Asse II "Qualità degli Ambienti Scolastici"
Obiettivo C "Ambienti per l'Apprendimento" 2007-2013

Ubicazione

Via Mazzini Capodrise (CE)

Livello di progettazione

PROGETTO ESECUTIVO

tau project società di ingegneria

Progettista: Ing. Cosma Niutta
Direttore Tecnico: Ing. Cosma Niutta
Consulenti tecnici: Ing. Flavio Mele

Tavola nr.:	Titolo tavola:	Scala: 1/100
Tav. 05	Antincendio	Data: 24.012.014

REVISIONI

n.	DESCRIZIONE MOTIVAZIONE DELL'AGGIORNAMENTO	Data
1	Prima emissione	24.01.2014
2		
3		
4		

Tau Project:	Il Progettista:	Il Direttore tecnico:	Il Responsabile del procedimento: