© Copyright Tau Project s.r.l. - tutti i diritti riservati. Questo documento e parte di esso non può essere riprodotto o tradotto in alcun formato di memorizzazione senza il previo consenso scritto da parte della Tau Project s.r.l.

FONDI STRUTTURALI EUROPEI — PON 2007-2013 — Unione Europea — MIUR

Ministero dell'Istruzione, dell'Università e della Ricerca
Dipartimento per la Programmazione
D.G. per gli Affari Internazionali - Ufficio IV
Programmazione e gestione dei fondi strutturali europei e nazionali per lo sviluppo e la coesione sociale

AMBIENTI PER L' APPRENDIMENTO (FESR)

ISTITUTO COMPRENSIVO STATALE "G. GAGLIONE"
Via Dante, 26 - 81020- Capodrise (CE)
Tel/fax 0823/516218 (Segr.) - 0823/830494 (Pres.) C.F. 80103200616- C.M. CEIC83000V
e-mail ceic83000v@istruzione.it sito: www.icgaglionecapodrise.gov.it

Oggetto

LAVORI DI RIQUALIFICAZIONE ENERGETICA ED IMPIANTISTICA PER LA SCUOLA MATERNA P. PORTENTO DELL' I.A.C. G. GAGLIONE

PON FESR 2007-2013 Asse II "Qualità degli Ambienti Scolastici"
Obiettivo C "Ambienti per l'Apprendimento" 2007-2013

Ubicazione

Via Mazzini Capodrise (CE)

Livello di progettazione

PROGETTO ESECUTIVO

Progettista:	Direttore Tecnico:	Consulenti tecnici:
Ing. Cosma Niutta	Ing. Cosma Niutta	Ing. Flavio Mele

Tavola nr.:	Titolo tavola:	Scala: 1/100
Tav. 08	Impianto termico	Data: 24.01.2014

REVISIONI

n.	DESCRIZIONE MOTIVAZIONE DELL'AGGIORNAMENTO	Data
1	Prima emissione	22.07.2013
2		
3		
4		

Tau Project:	Il Progettista:	Il Direttore tecnico:	Il Responsabile del procedimento:

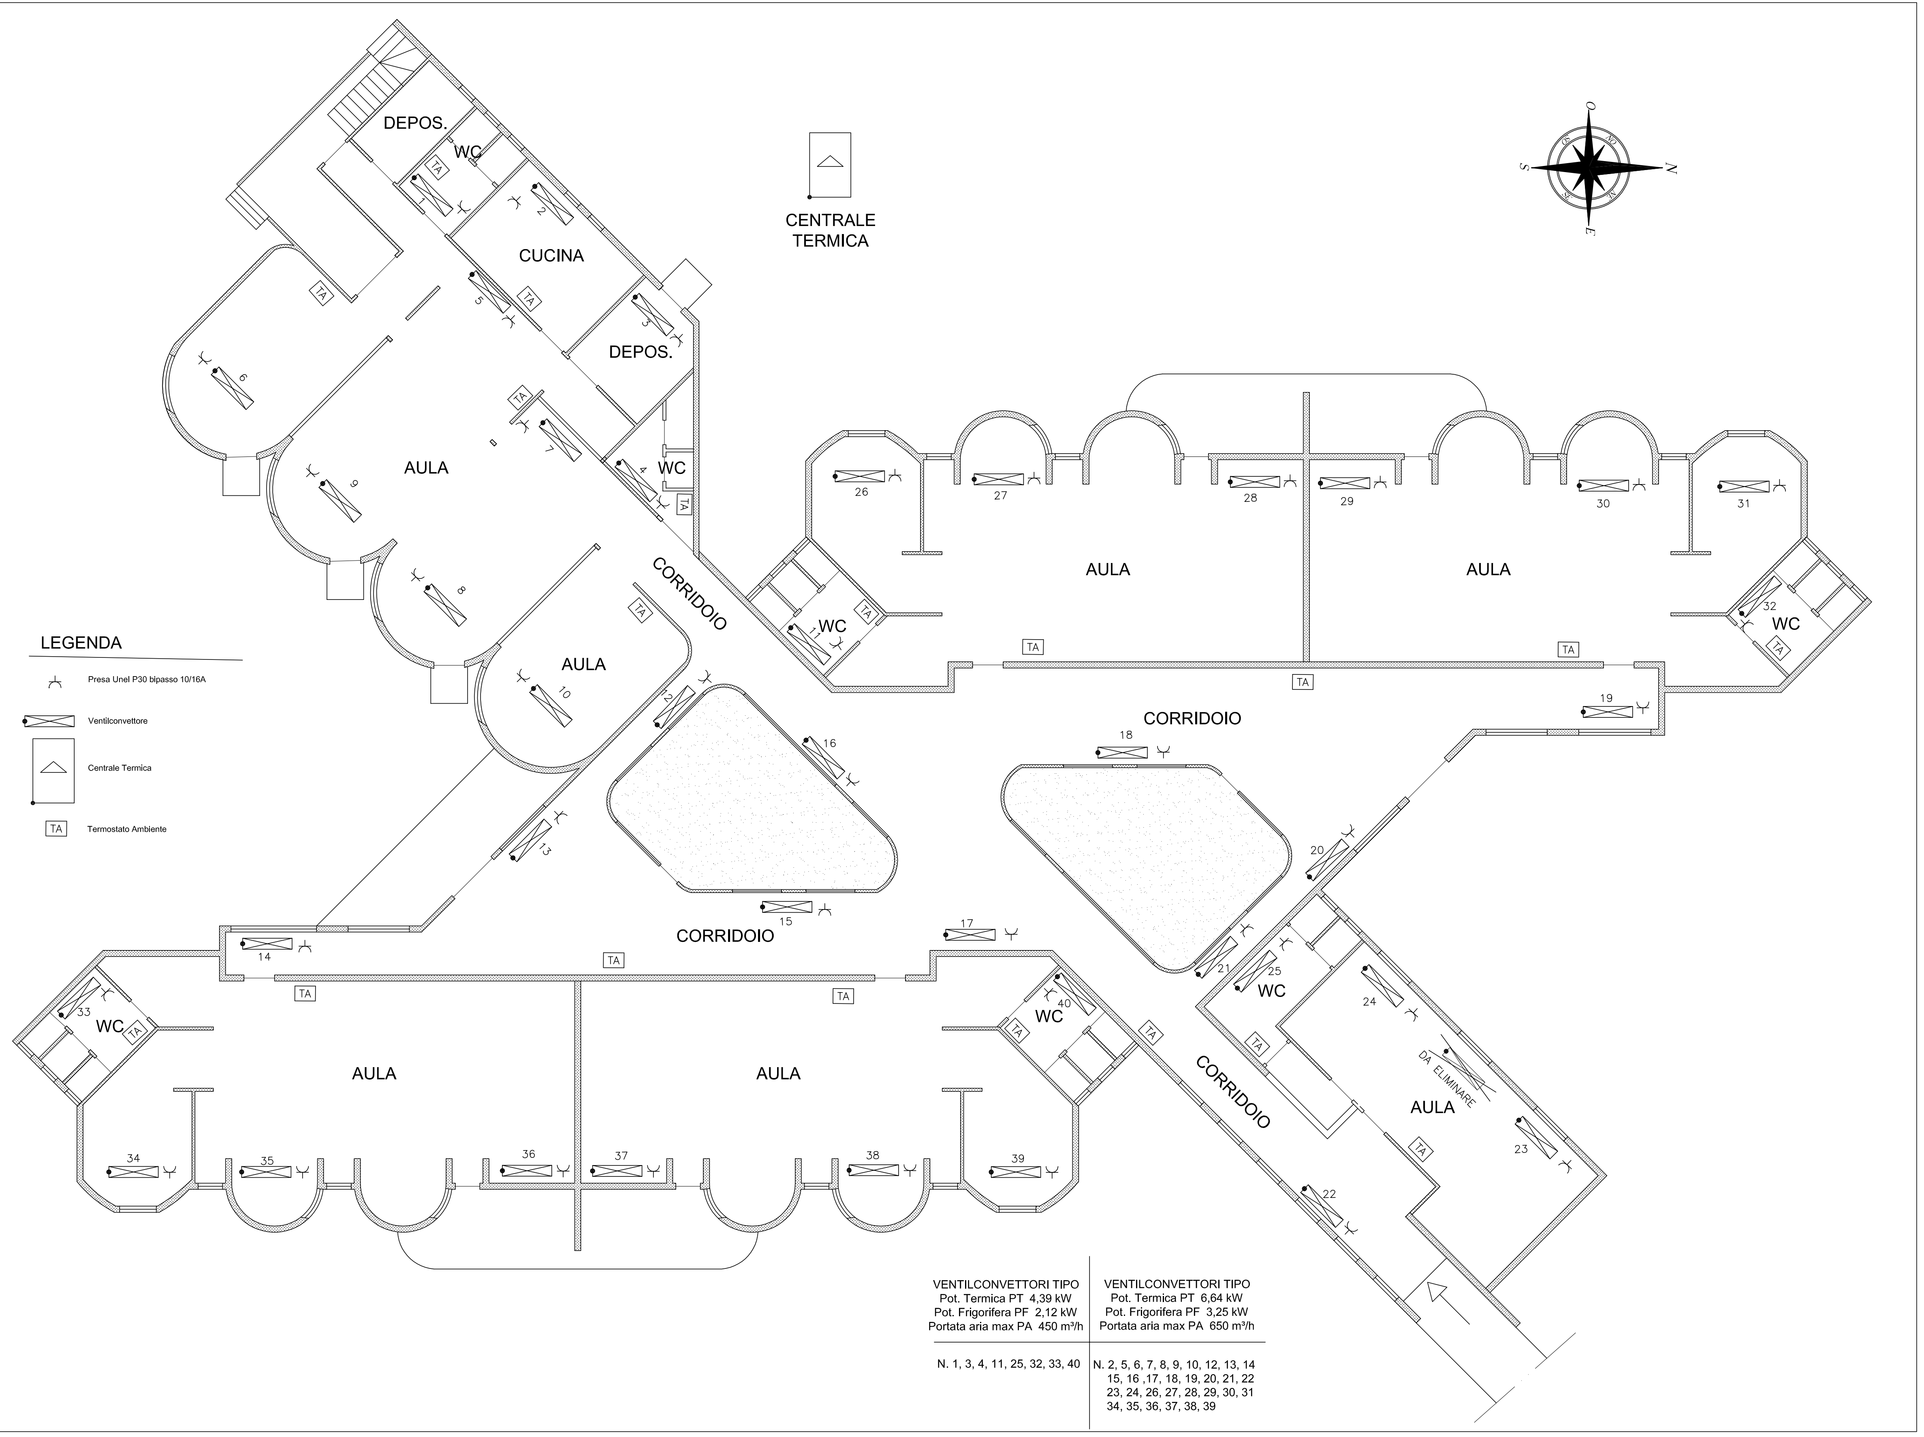

VENTILCONVETTORI TIPO Pot. Termica PT 4,39 kW Pot. Frigorifera PF 2,12 kW Portata aria max PA 450 m³/h	VENTILCONVETTORI TIPO Pot. Termica PT 6,64 kW Pot. Frigorifera PF 3,25 kW Portata aria max PA 650 m³/h
N. 1, 3, 4, 11, 25, 32, 33, 40	N. 2, 5, 6, 7, 8, 9, 10, 12, 13, 14 15, 16 ,17, 18, 19, 20, 21, 22 23, 24, 26, 27, 28, 29, 30, 31 34, 35, 36, 37, 38, 39