

**FONDI STRUTTURALI EUROPEI 2007-2013**  
**AMBIENTI PER L'APPRENDIMENTO (FESR)**


**ISTITUTO COMPRENSIVO STATALE "G. GAGLIONE"**

Via G. G. G. 28 - 81020 - Caserta (CE)  
 Tel. 081.514211 - Fax 081.514212 - E-mail: g.gaglione@istruzione.it  
 e-mail: g.gaglione@istruzione.it - sito: www.istitutocomprensivog.gaglione.it

**OGGETTO**  
**LAVORI DI RIQUALIFICAZIONE ENERGETICA ED IMPIANTISTICA PER LA SCUOLA MATERNA P. PORTENTO DELL' I.A.C. G. GAGLIONE**

**PON FESR 2007-2013 Asse II "Qualità degli Ambienti Scolastici"**  
 Obiettivo C "Ambienti per l'apprendimento" 2007-2013

**Ubicazione**  
 Via Mazzini Capodrise (CE)

**Livello di progettazione**  
**PROGETTO ESECUTIVO**

Proprietà: Ing. Carmelo Natta  
 Direttore Tecnico: Ing. Carmelo Natta  
 Consulenti tecnici: Ing. Flavio Miele


Tavola n.°: **Tav. 03**

Titolo tavola: **Planimetria posizionamento infissi**

Scala: 1/100  
 Data: 24.01.2014

REVISIONI	
1	Prima emissione
2	DESCRIZIONE MODIFICAZIONE E/O AGGIORNAMENTO
3	
4	

Tipo Progettista	Il Progettista	Il Direttore tecnico	Il Responsabile del procedimento

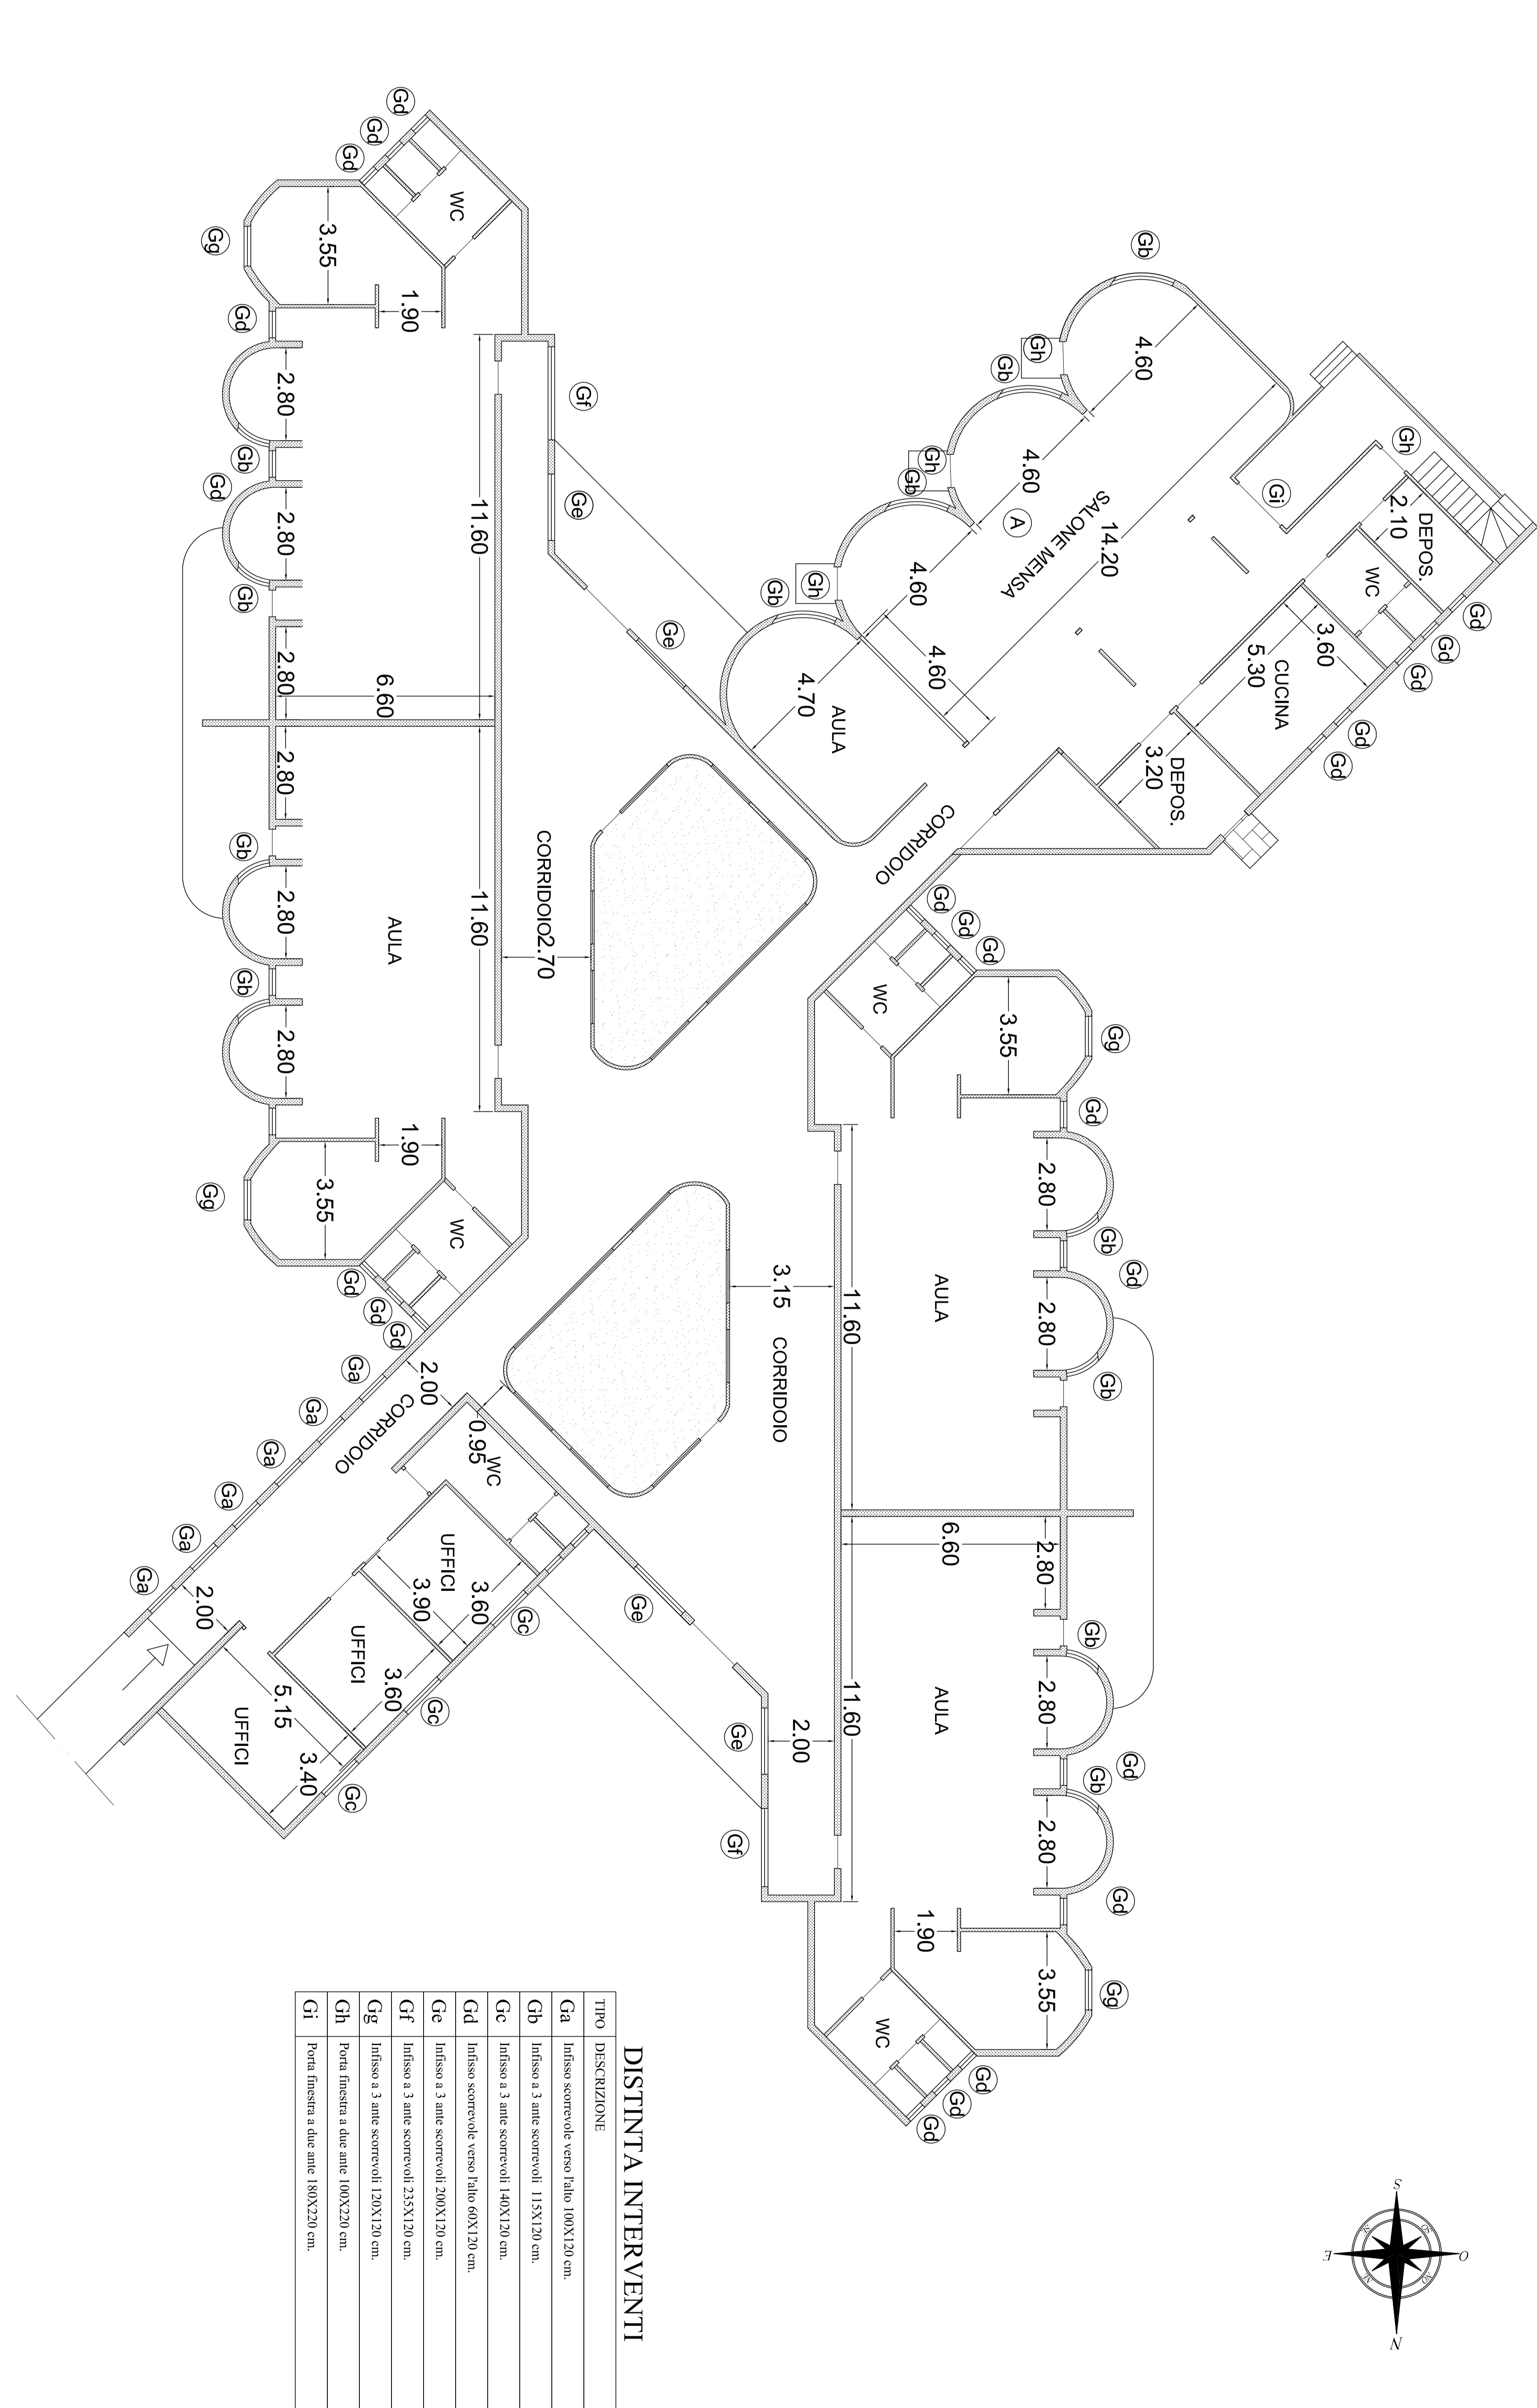

**DISTINTA INTERVENTI**

TIPO	DESCRIZIONE
Ga	Infisso scorrevole verso fallo 100X120 cm.
Gb	Infisso a 3 ante scorrevoli 115X120 cm.
Gc	Infisso a 3 ante scorrevoli 140X120 cm.
Gd	Infisso scorrevole verso fallo 60X120 cm.
Ge	Infisso a 3 ante scorrevoli 200X120 cm.
Gf	Infisso a 3 ante scorrevoli 215X120 cm.
Gg	Infisso a 3 ante scorrevoli 120X120 cm.
Ch	Porta finestra a due ante 100X120 cm.
Gi	Porta finestra a due ante 180X120 cm.